K-23a - kładka pieszo-rowerowa strona lewa (km 52+650)

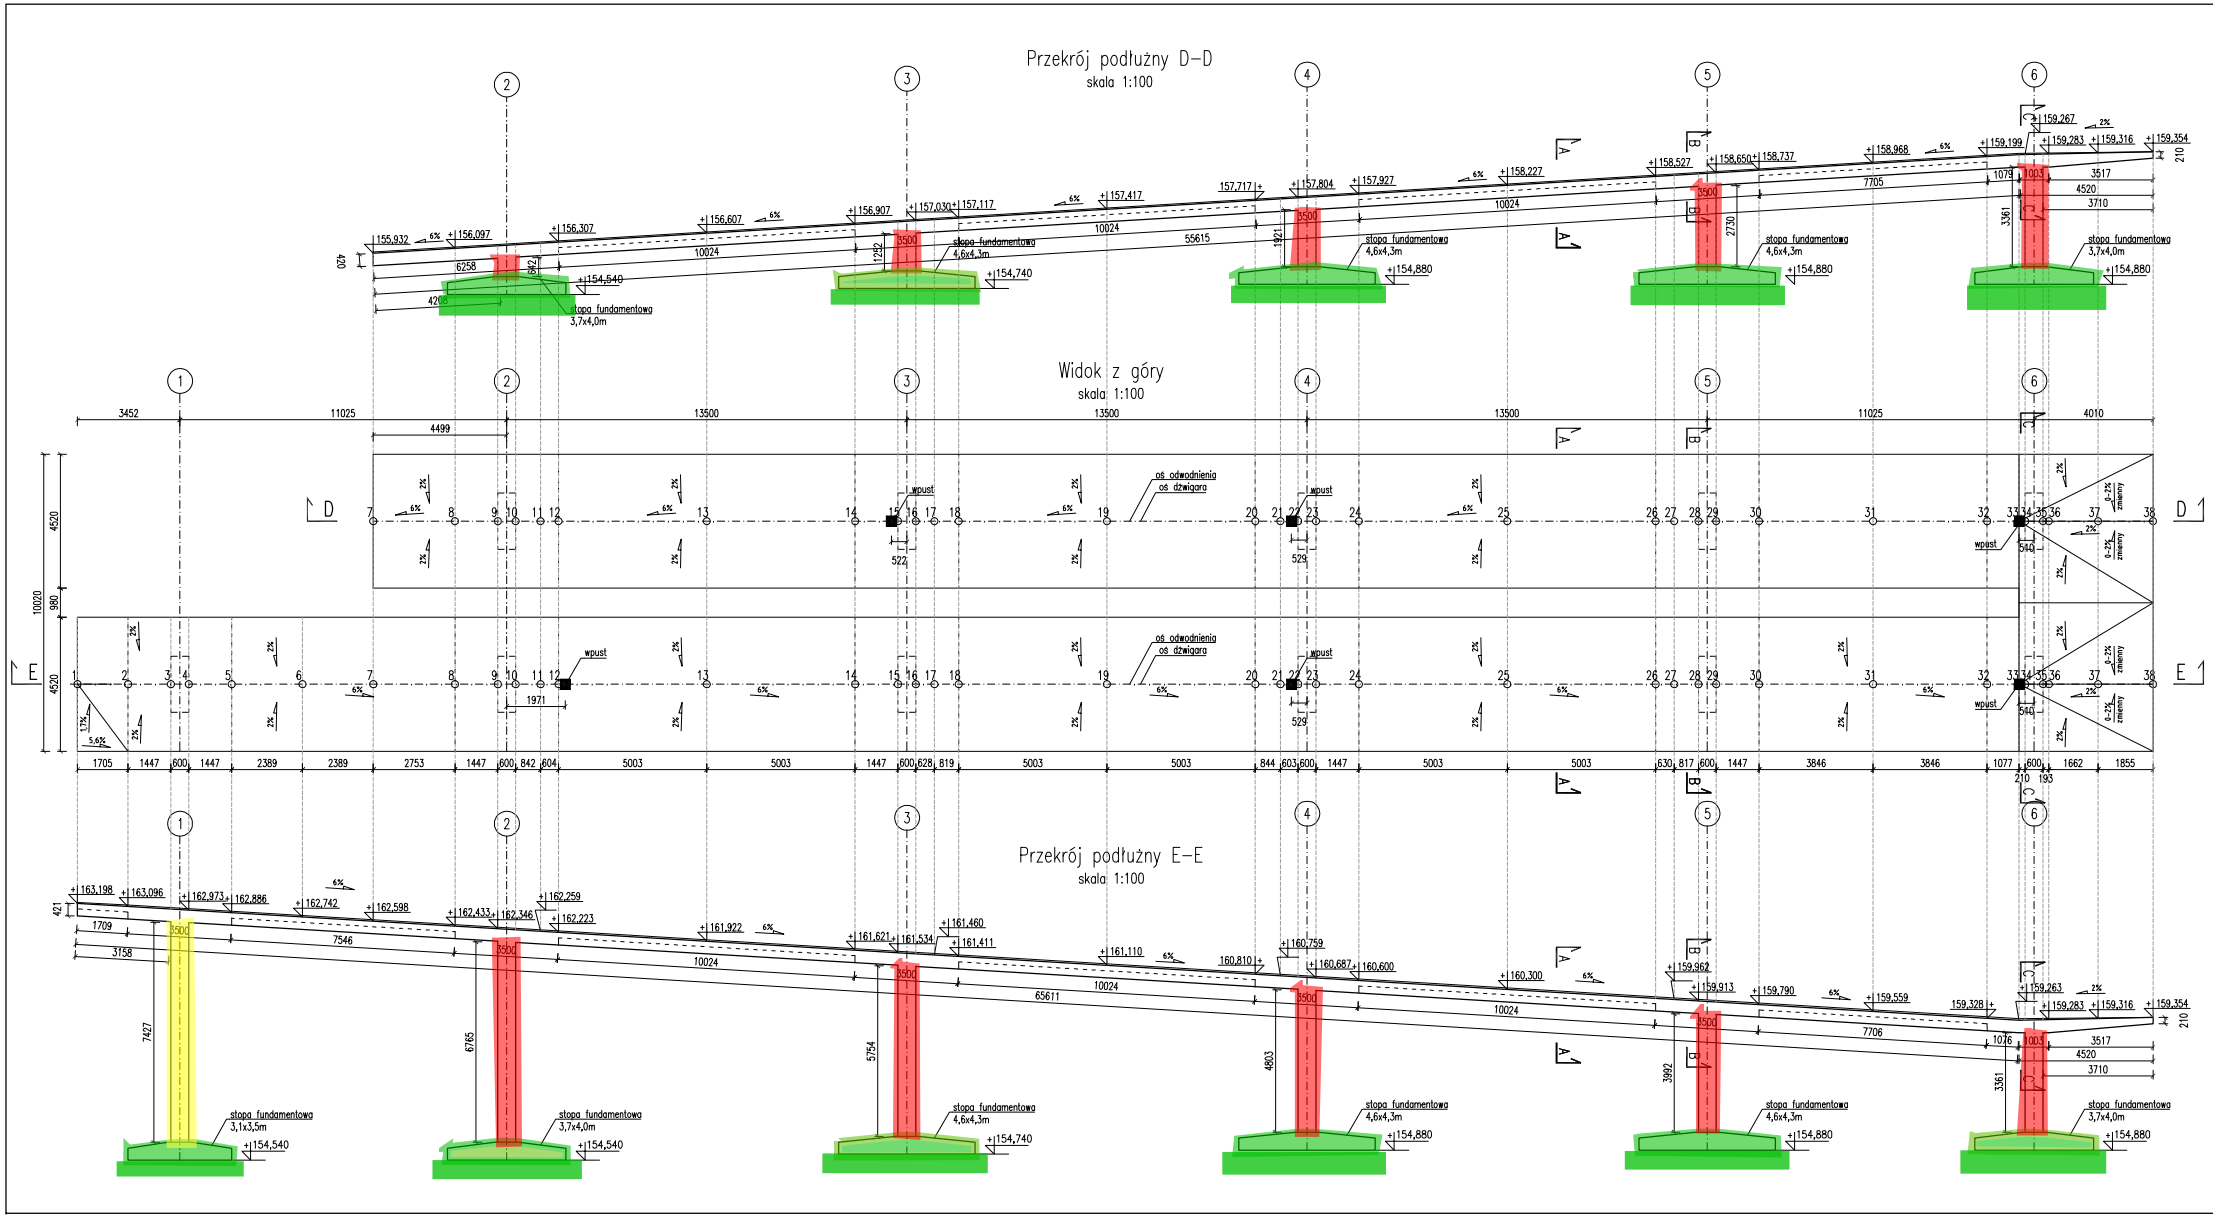

Legenda

- realizowane
- planowane w następnym miesiącu
- wykonany