


# PZG-23c

## PRZEKRÓJ PODŁUŻNY SKALA 1:100

Przekrój podłużny – w osi sekcji

1:100

2  
61700

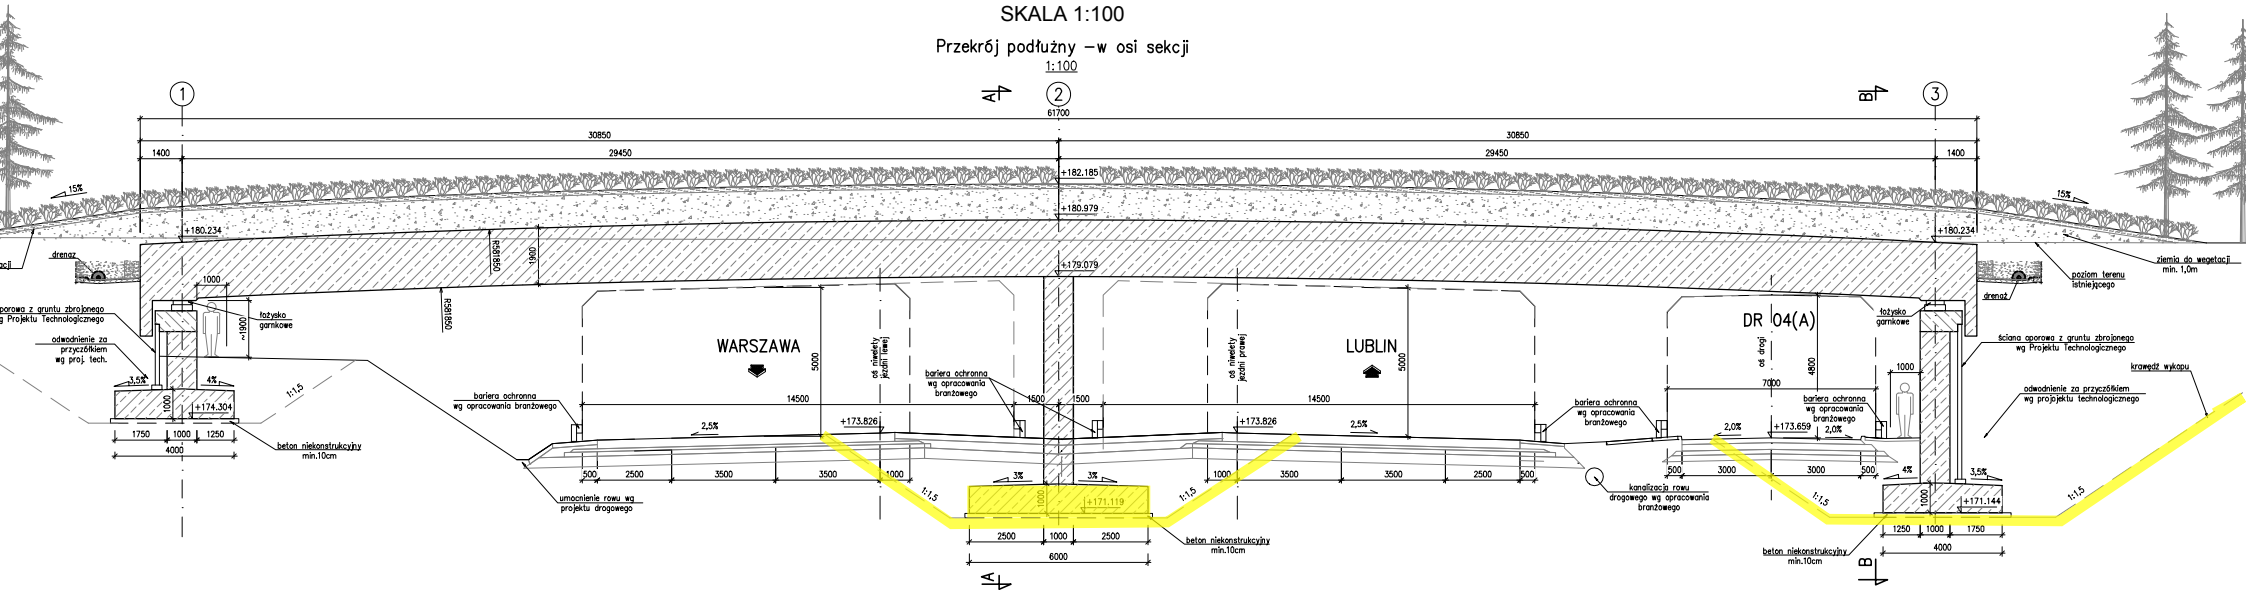

### Legenda



- realizowane



- planowany w następnym miesiącu



- wykonany