


# PRZEKRÓJ PODŁUŻNY

## MD-22/1 - most na rzece Mierżączka

1:50

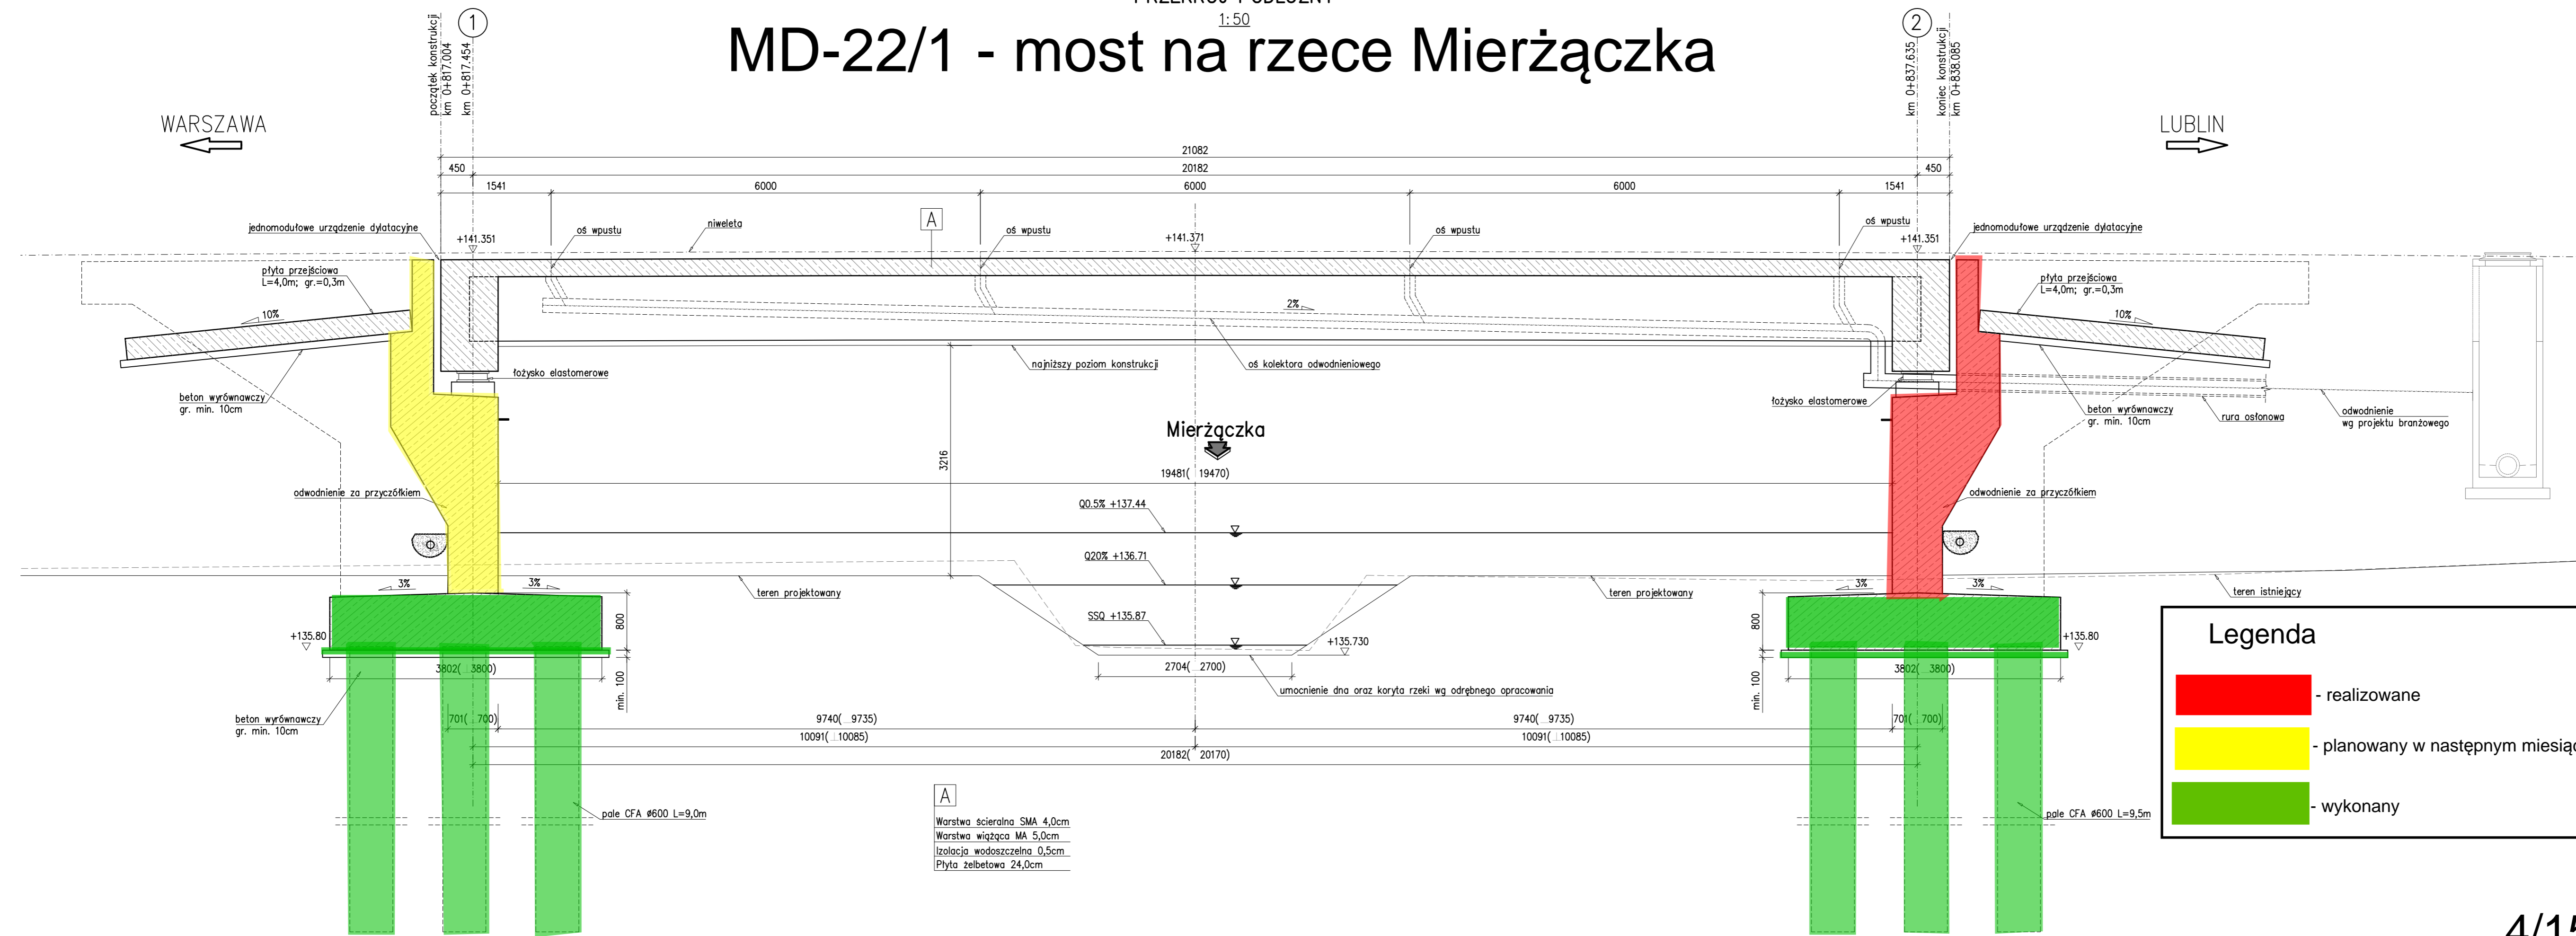

### Legenda

- realizowane
- planowany w następnym miesiącu
- wykonany

**A**

Warstwa scieralna SMA 4,0cm  
 Warstwa wiążąca MA 5,0cm  
 Izolacja wodoszczelna 0,5cm  
 Płyta żelbetowa 24,0cm

Zmiany wprowadzone w Projekcie Wykonawczym są nieistotne względem zatwierdzonego Projektu Budowlanego

01	Zmiana poziomu posadowienia law. Zmiana rozstawu, długości i typu pali Zmiana gabarytów ław i korpusów przyczółków. Zmiana geometrii ścian oporowych. Zmiana rozwiązania wylotu drenu zasyпки.	10.2016	mgr inż. Wojciech Łyżwa
REWIZJA	TYP MODYFIKACJI	DATA	IMIĘ I NAZWISKO

INWESTOR:

**GDDKiA** GENERALNA DYREKCJA DRÓG KRAJOWYCH I AUTOSTRAD z siedzibą w Warszawie, ul. Wronia 53, 00-874 Warszawa  
 Reprezentowany przez: Generalna Dyrekcja Dróg Krajowych i Autostrad Oddział w Lublinie, ul. Ogrodowa 21, 20-075 Lublin

WYKONAWCA: **budimex BUDIMEX S.A.** ul. Stawki 40, 01-040 Warszawa

JEDNOSTKA PROJEKTOWA: **Transmost Sp. z o.o.** ul. Wróbla 21 02-736 Warszawa tel: (+022) 853 51 60

Zamierzenie budowlane: **Zaprojektowanie i budowa drogi ekspresowej S17 Garwolin-Kurów na odcinku Garwolin (koniec obwodnicy) - granica woj. mazowieckiego i lubelskiego z podziałem na dwie części: Część nr 1: na odcinku Garwolin (koniec obwodnicy) - Gończyce (koniec obwodnicy) od km 49+973 do ok. km 62+200 długości ok. 12,227 km**

Nr tomu: 3.3

Stadium opracowania: **Projekt wykonawczy** Data: 02-2017

Nazwa opracowania: **Projekt wykonawczy Obiekty inżynierskie MD-22/1** Skala: 1:50

Tytuł rysunku: **Przekrój podłużny**

Stanowisko:	Imię i nazwisko:	Specialność:	Nr uprawnień:	Podpis:
Projektant:	Wojciech Łyżwa	mostowa	KBU 1-2126-1/70	<i>Wojciech Łyżwa</i>
Sprawdzający:	Krzysztof Nagórko	mostowa	148/00/DUW	<i>Krzysztof Nagórko</i>

Numer Projektu	Etap	Sektor/Branża	Grupa	Numer Rysunku	Numer Arkusza	Revizja
15-0091	PWY	105	034	040	01	03